



SYSTEMSCHNITT BEREICH ZENTRUM M:1:500

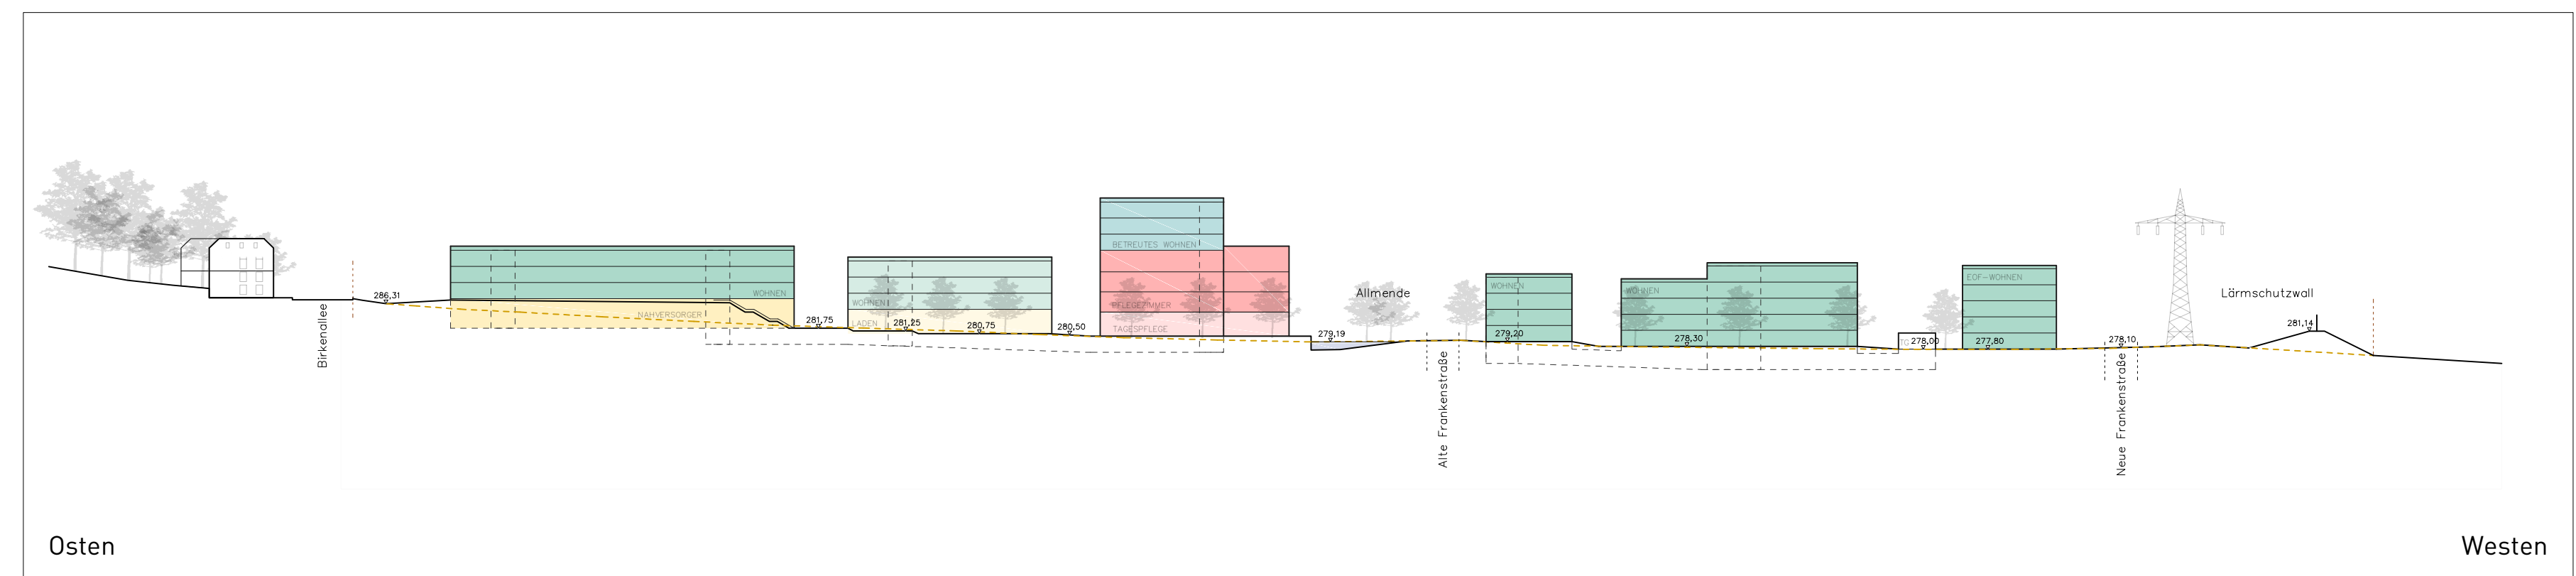

SYSTEMSCHNITT OST-WEST M:1:1000

- Legende**
- Geltungsbereich des Bebauungsplanes
  - Gebäude
  - Tiefgaragenaußenkante
  - Stellplätze
  - Verkehrsfläche

Von den angegebenen Maßen ist eine Abweichung um max. 0,4 m zulässig, soweit den Festsetzungen des Bebauungsplans entsprechend.

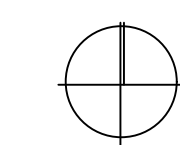

Lageplan, Grundrisse und Ansichten nach Plänen von Schellenberg +Bäumler Architekten GmbH (Stand: 17.06.2022)

<b>Vorhaben- und Erschließungsplan</b>	
Vorhabenträger: Modernes Wohnen Franken GmbH Großreuther Str. 70 90425 Nürnberg	 <small>Großreuther Str. 28a-b 90419 Nürnberg Tel.: 0911/310427-10</small>
_____ Unterschrift Vorhabenträger	
Projekt: Vorhabenbezogener Bebauungsplan Nr. 5/31 "Posteläcker", Bubenreuth	Planblatt Nr. 1/3 Lageplan Schnitte
Nürnberg, 20.06.2022	M 1:1000, M 1:500