


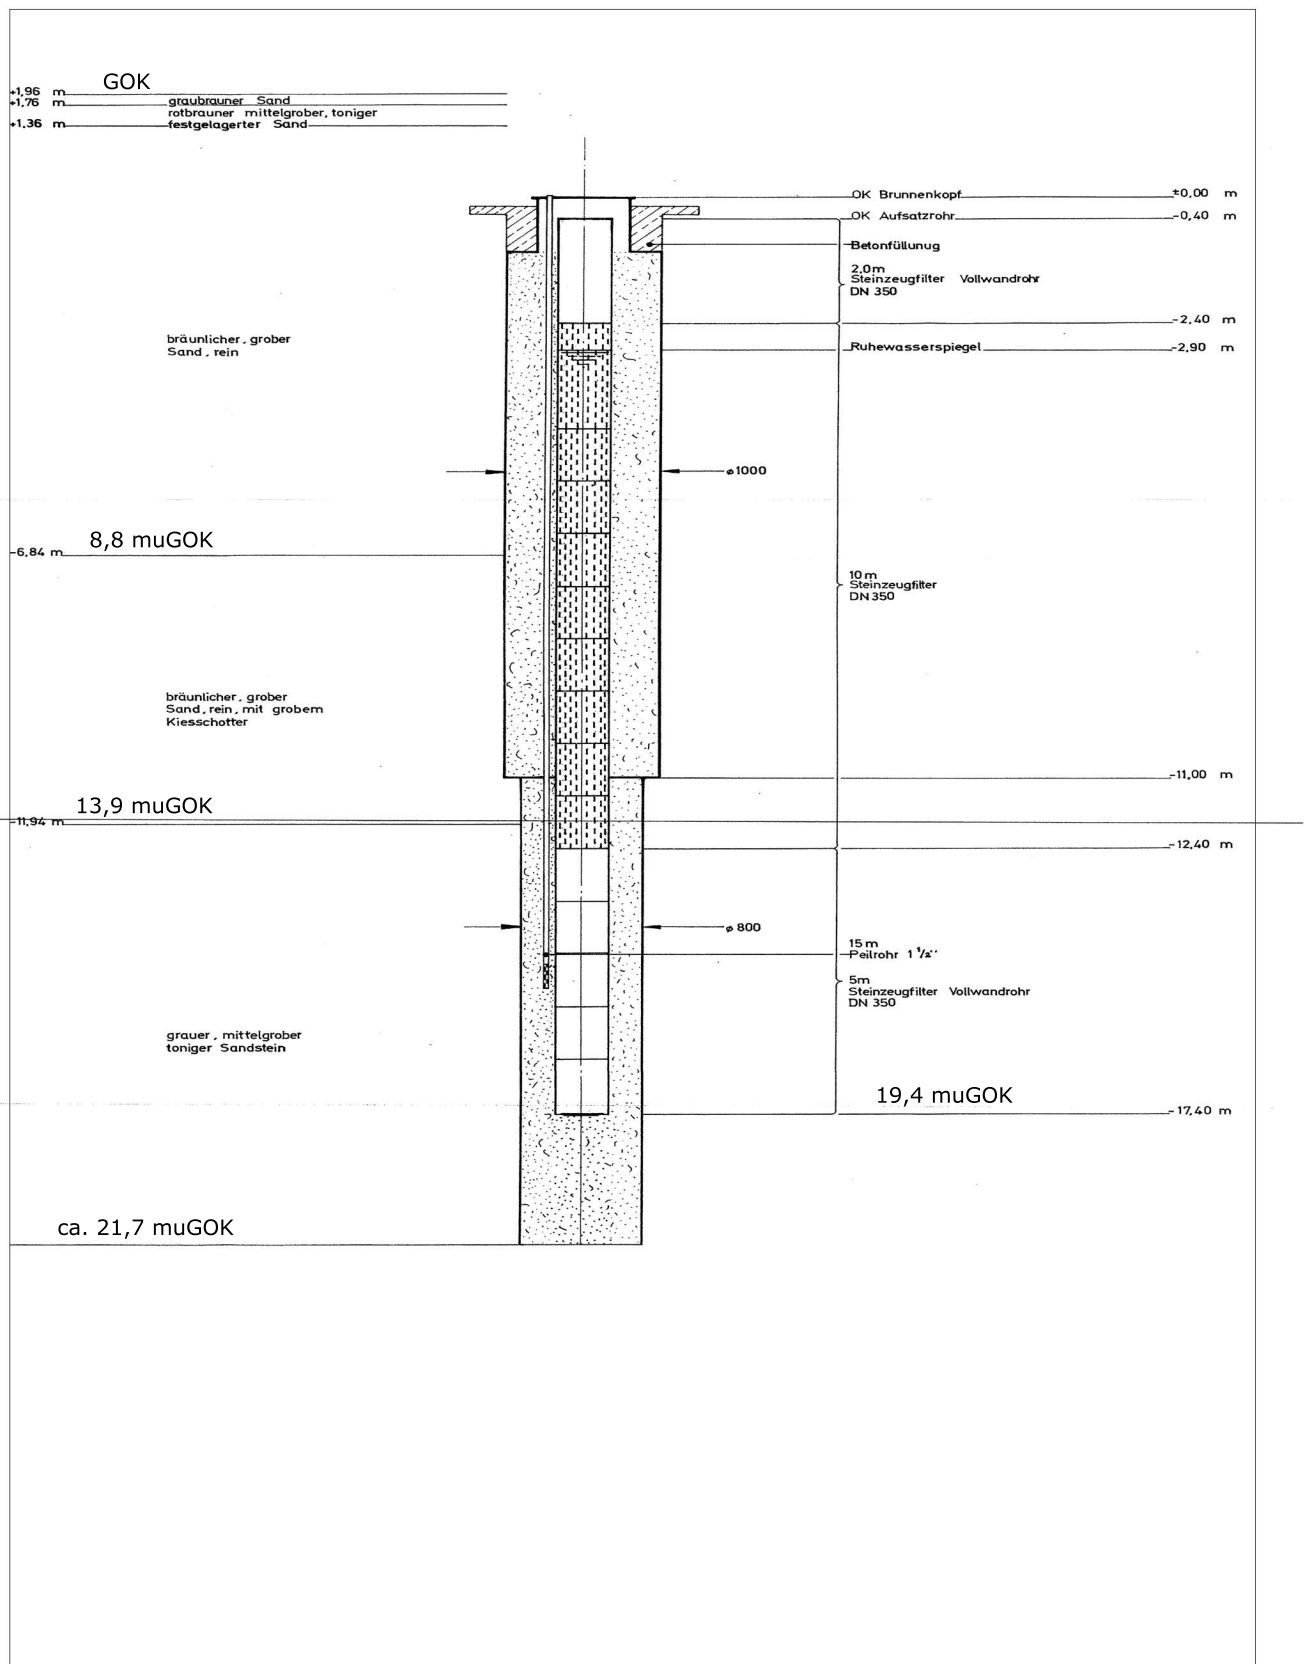

Ausbauplan SF02

Rückbau SF02

ESTW AG

Maßstab ohne

Datum: 20.10.2024

Bearbeiter: MB

Anlage 3

Gez.: MB