




Weikert GmbH & Co. KG	AG: Erlanger Stadtwerke AG
Brunnenbau - Bohrungen	Bauvorhaben: Neubau Brunnen SF 14
Bamberger Str. 20	Datum: 12.05.2025
96172 Mühlfhausen	Maßstab : 1: 50 / 1: 15

Bohrung

Ansatzpunkt: GOK

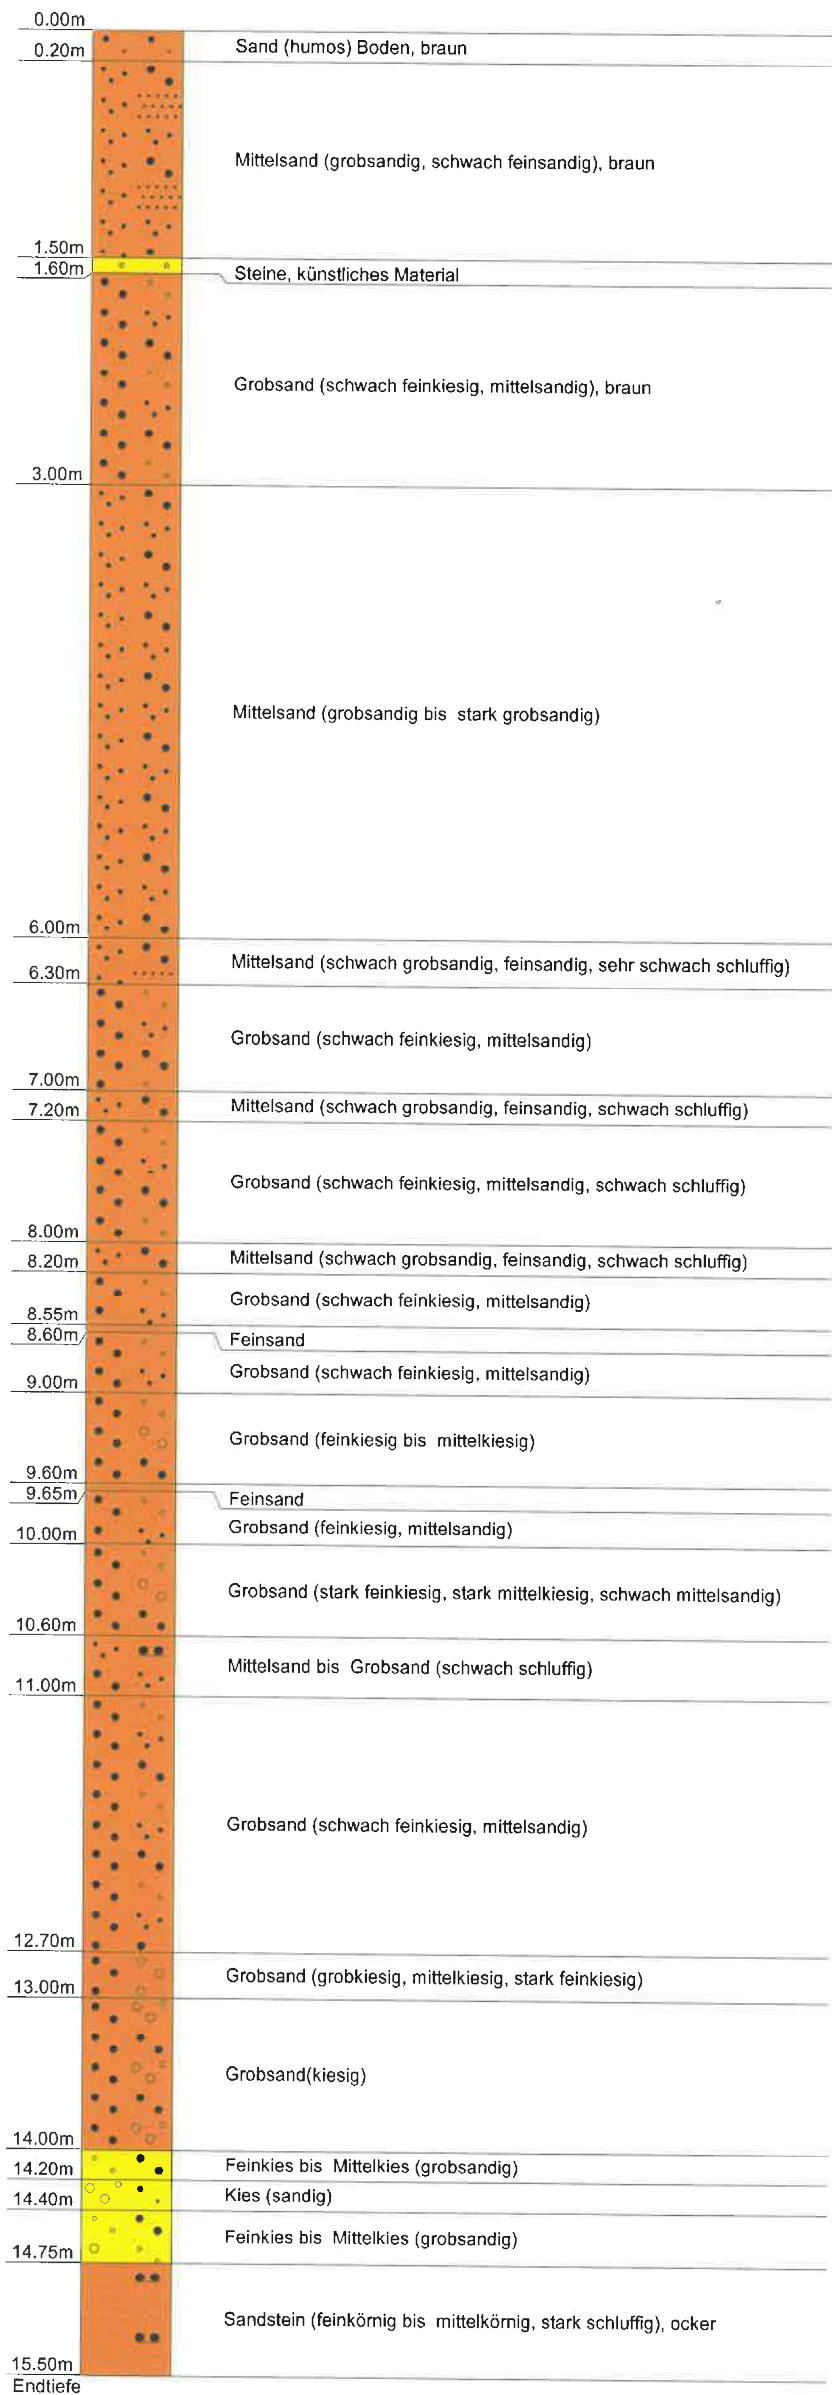

Brunnenausbau SF 14

