


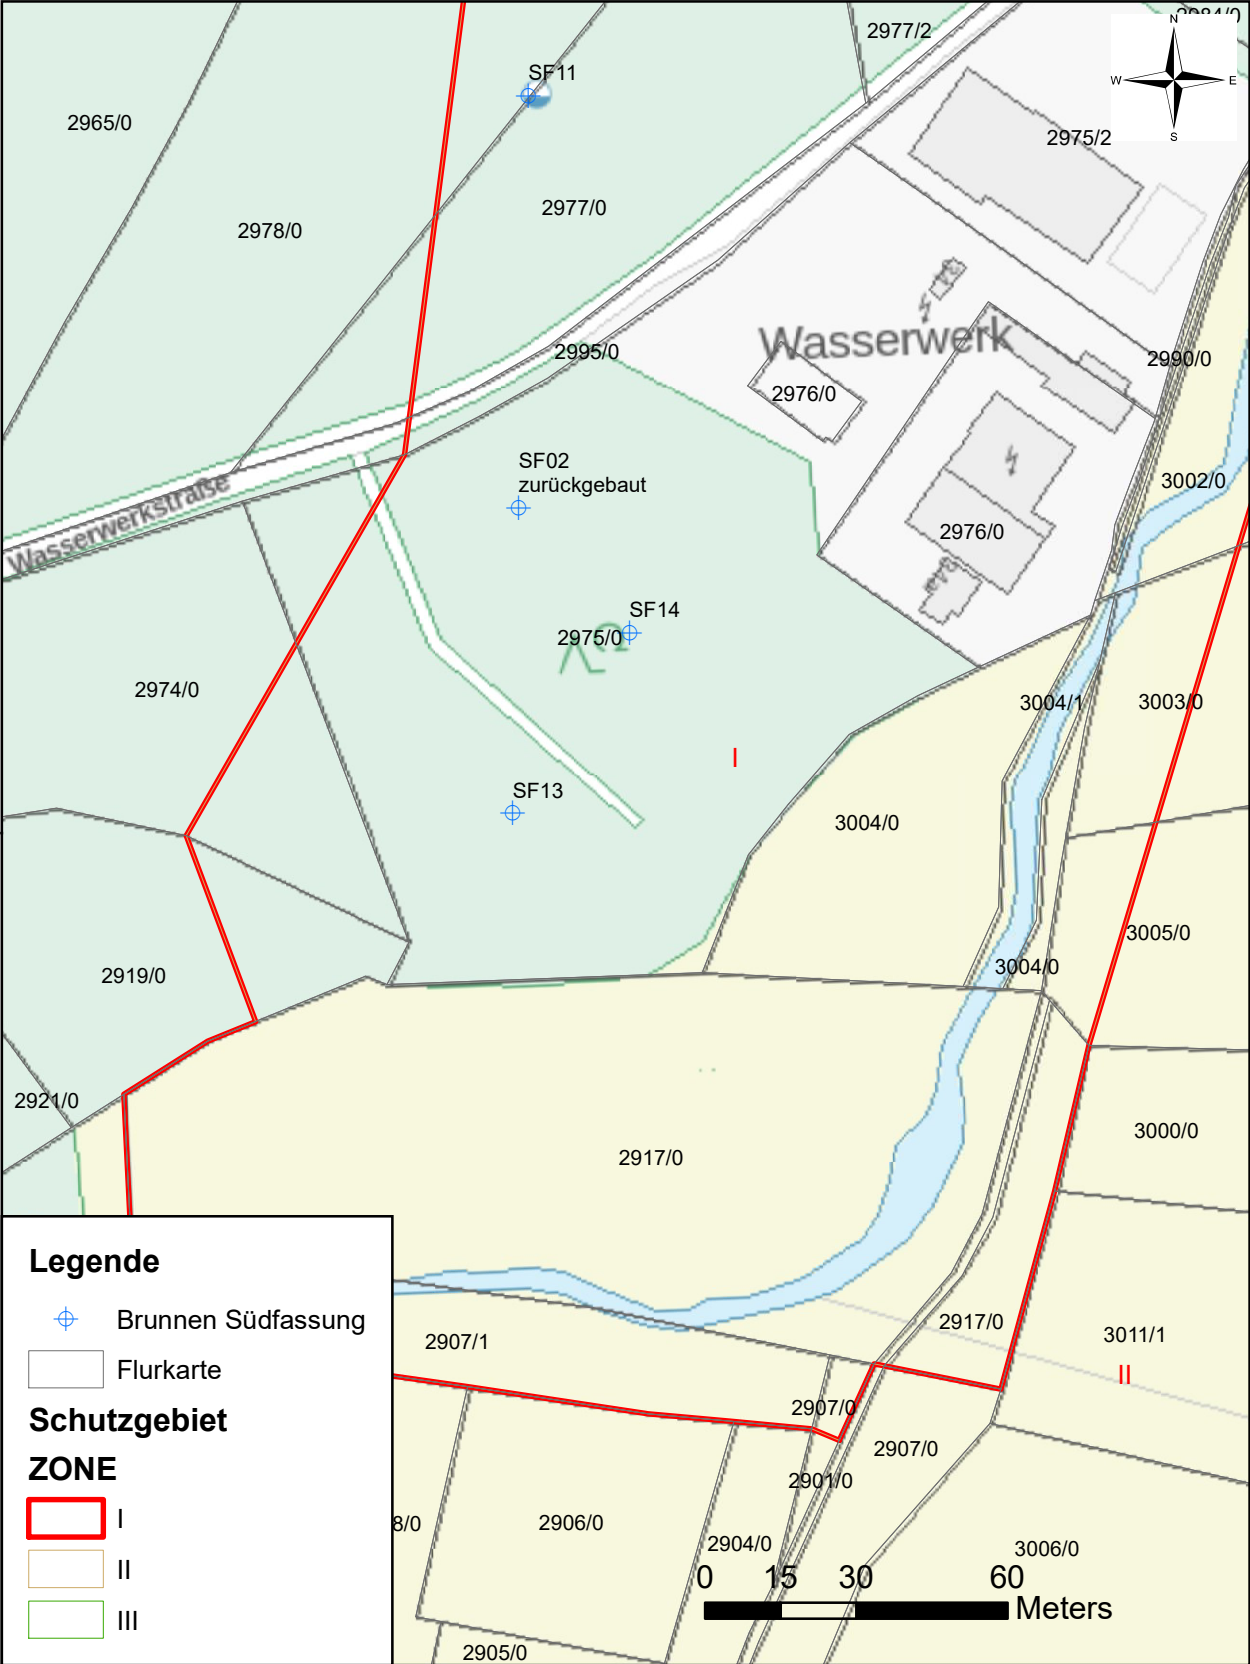

Lageplan		
Neubau SF14		ESTW AG
Maßstab: 1:1.500	Datum: 22.11.2025	Bearbeiter MB
Anlage 2	Gez.: MB	Quelle