


Kartengrundlage: Geobasisdaten © Bayerische Vermessungsverwaltung 2022
Tiefgarage

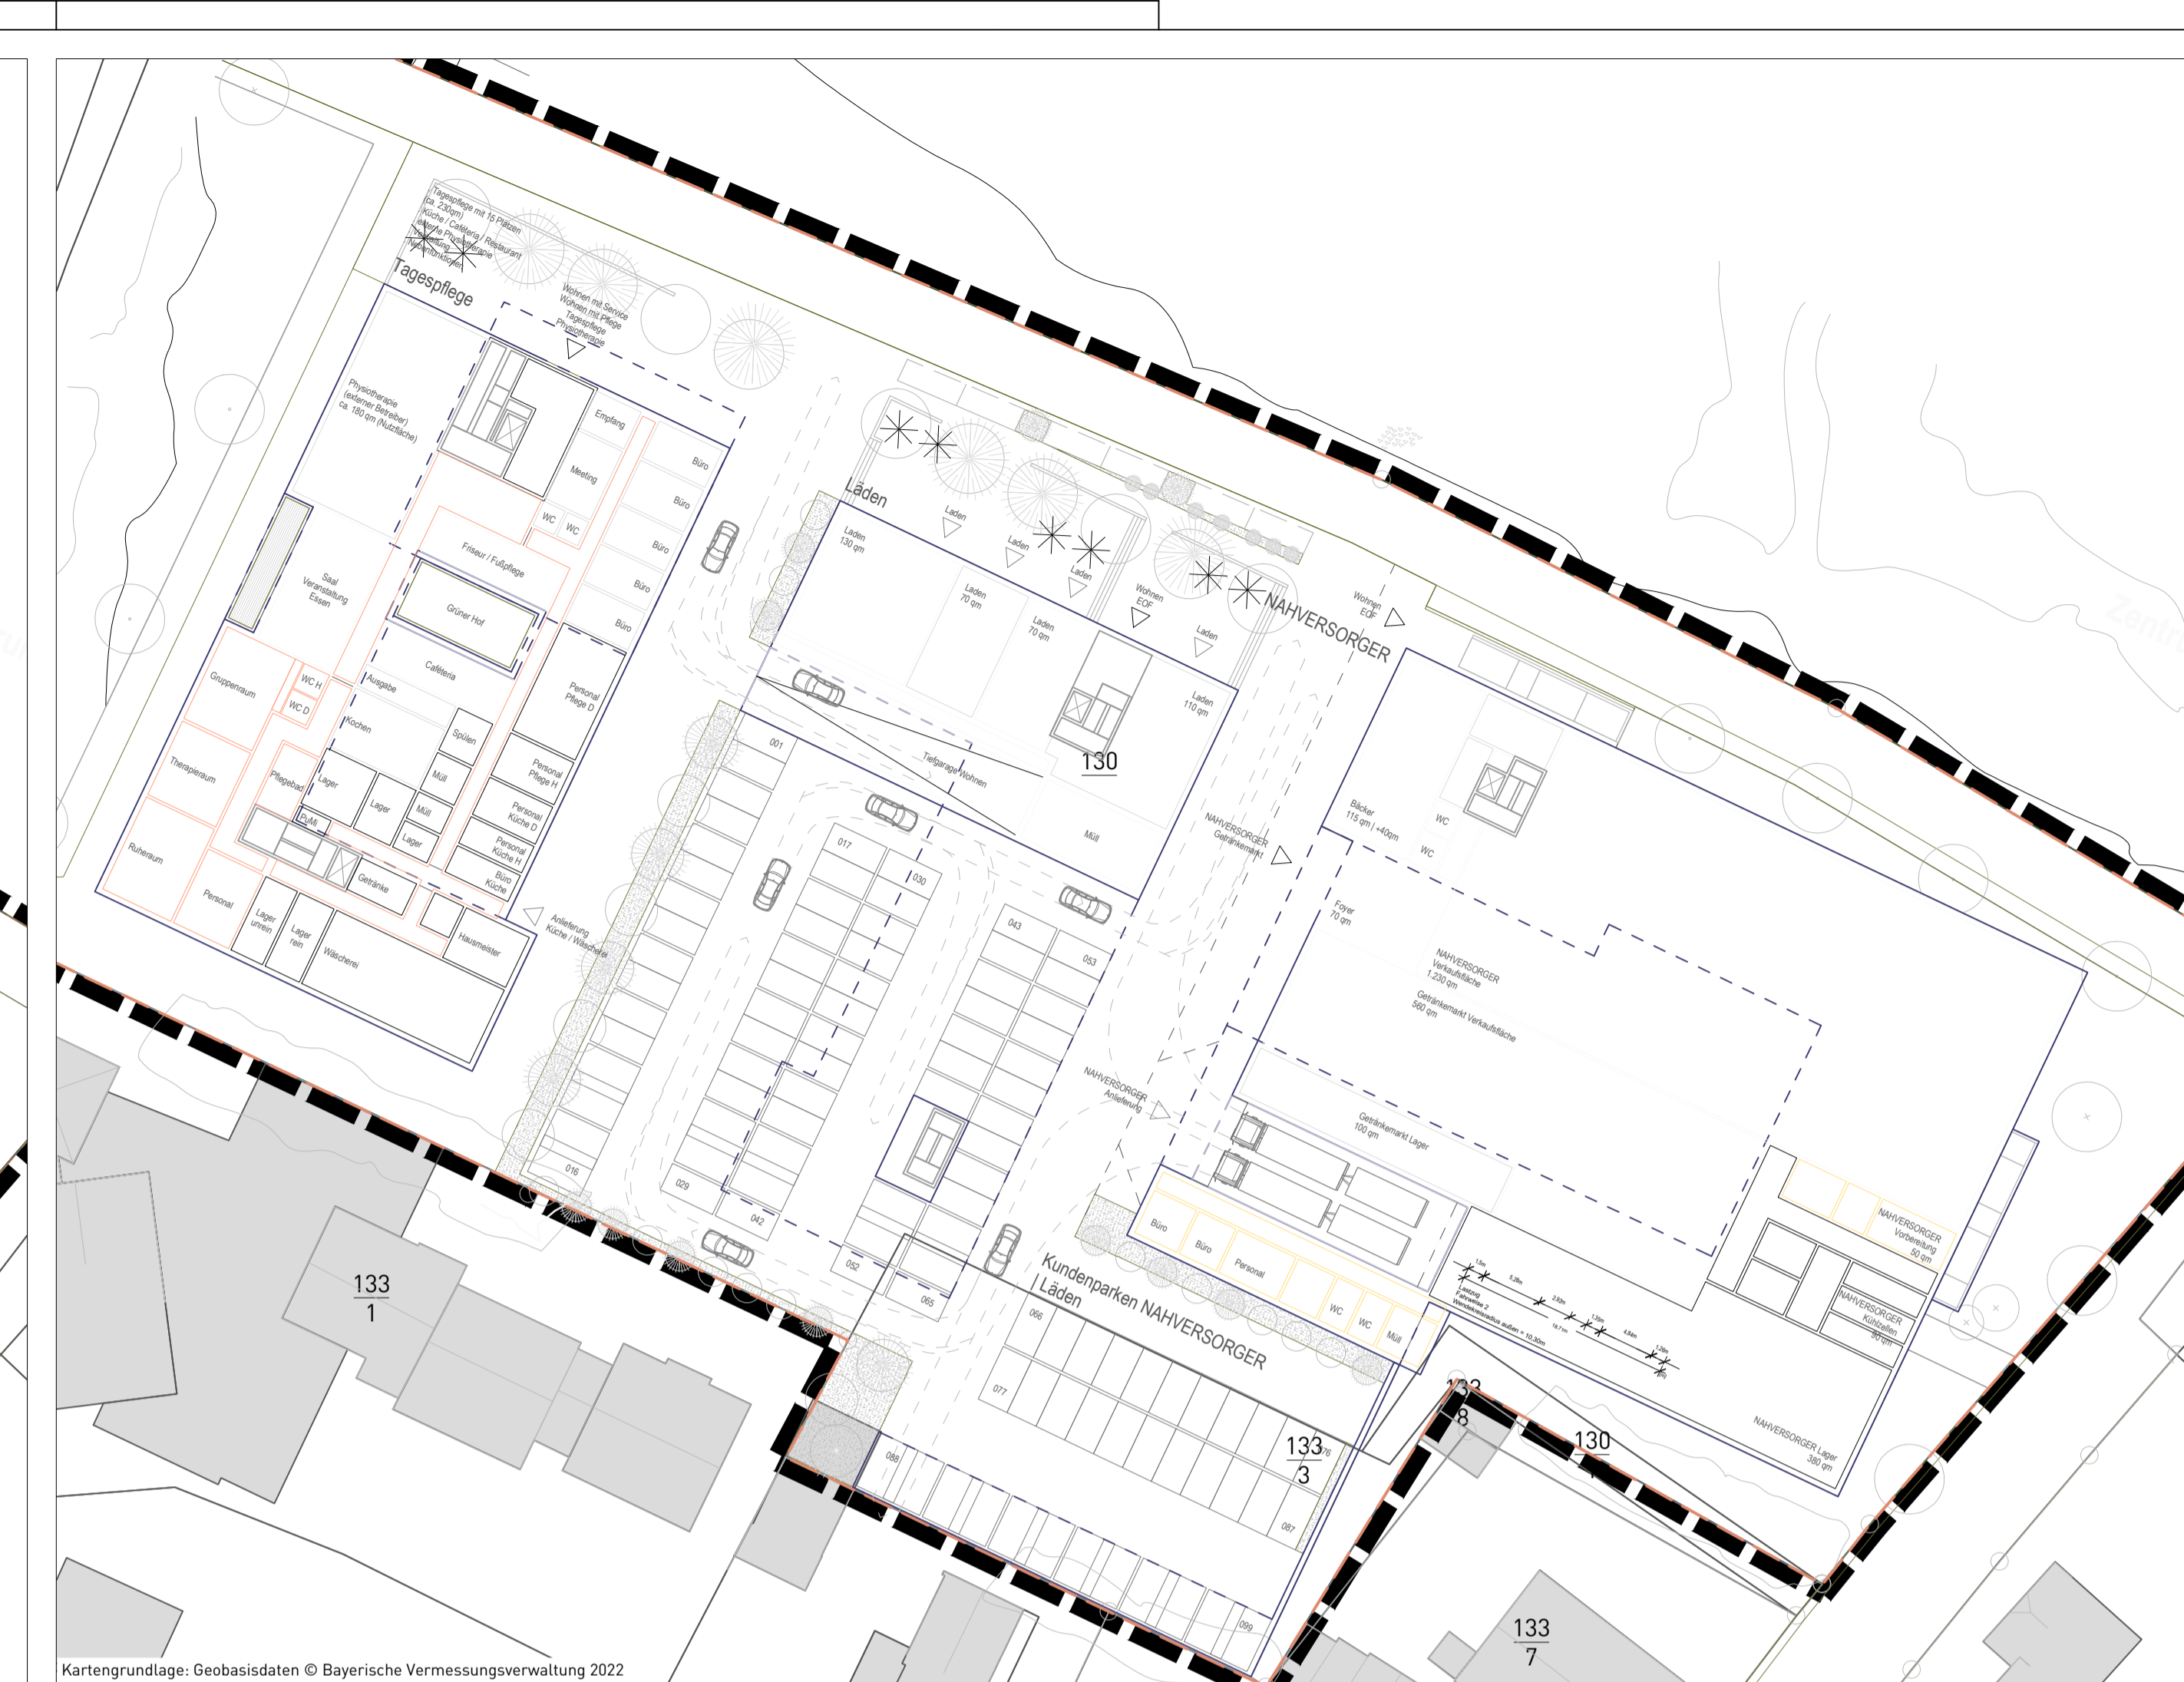


Kartengrundlage: Geobasisdaten © Bayerische Vermessungsverwaltung 2022
Erdgeschoss




Kartengrundlage: Geobasisdaten © Bayerische Vermessungsverwaltung 2022
Obergeschoss 1



Kartengrundlage: Geobasisdaten © Bayerische Vermessungsverwaltung 2022
Obergeschoss 2-3

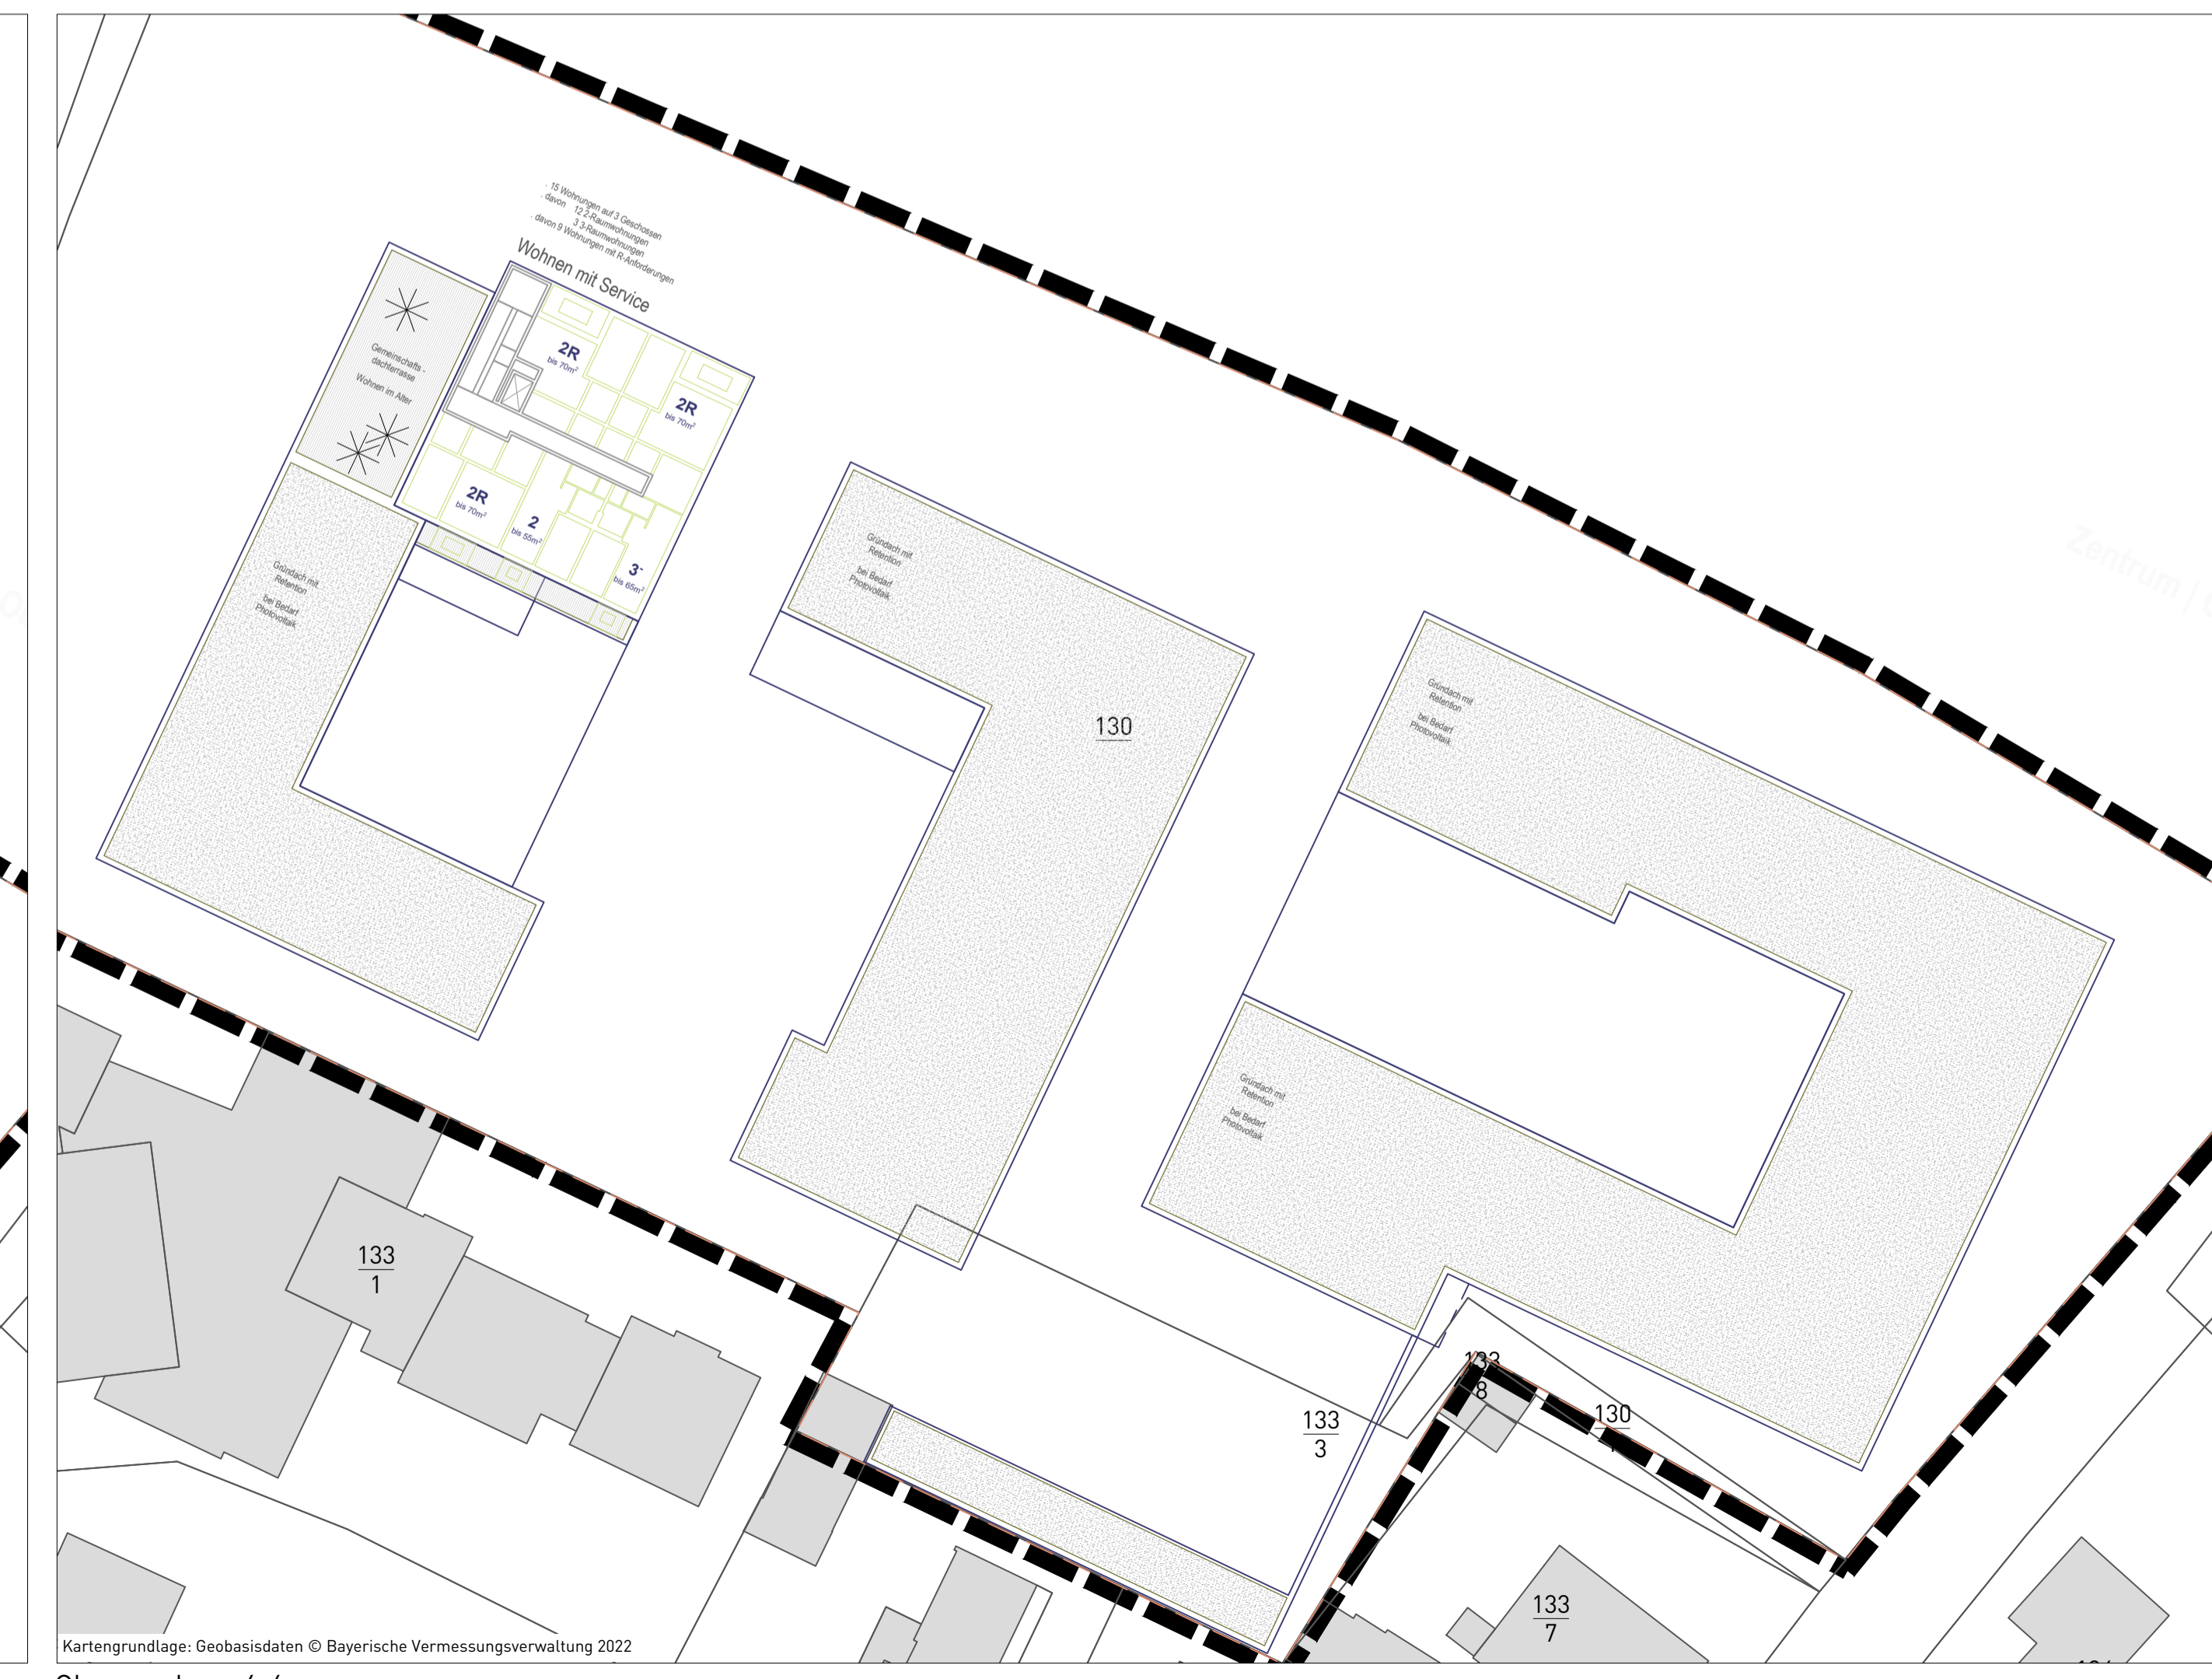


Kartengrundlage: Geobasisdaten © Bayerische Vermessungsverwaltung 2022
Obergeschoss 4-6

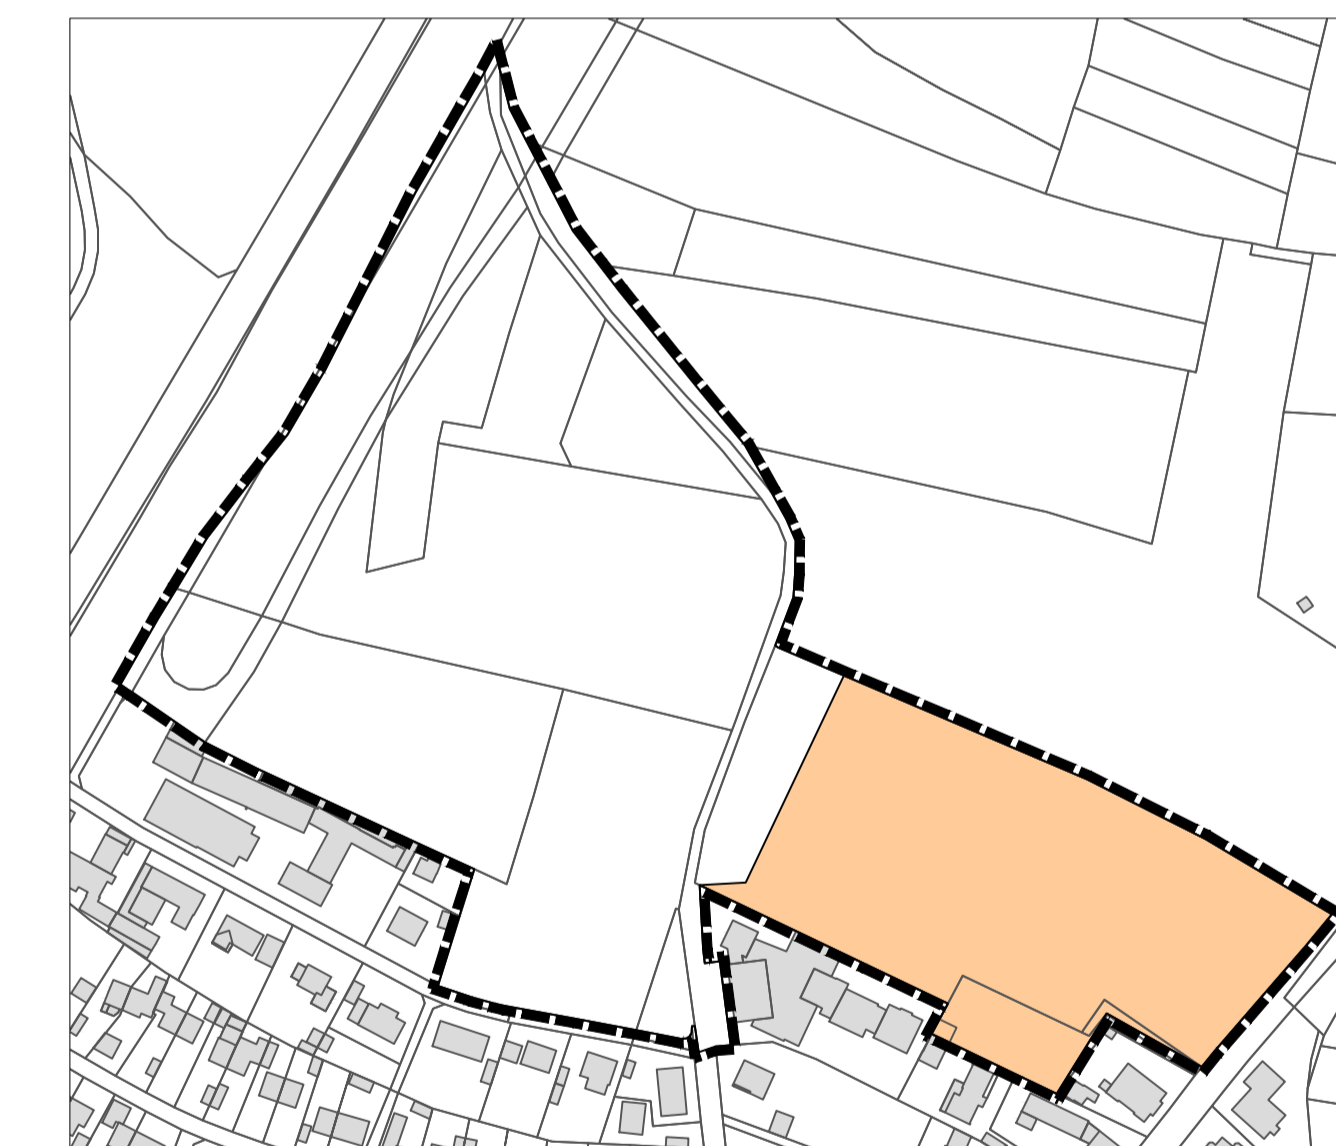

Lageplan, Grundrisse und Ansichten nach Plänen von Schellenberg +Bäumler Architekten GmbH (Stand: 17.06.2022)

Vorhaben- und Erschließungsplan	
Vorhabenträger: Modernes Wohnen Franken GmbH Großreuther Str. 70 90425 Nürnberg	
Projekt: Vorhabenbezogener Bebauungsplan Nr. 5/31 "Posteläcker", Bubenreuth	
Planblatt Nr. 2/3 Grundrisse Bereich Ost, Zentrum	
Nürnberg, 20.06.2022	
M 1:500	

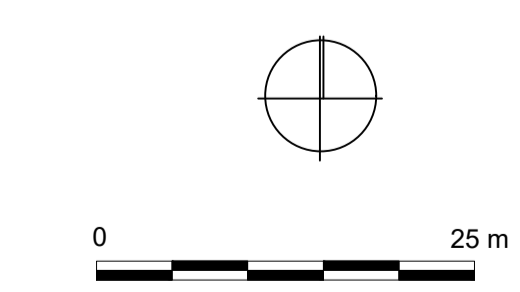

Von den angegebenen Maßen ist eine Abweichung um max. 0,4 m zulässig, soweit den Festsetzungen des Bebauungsplans entsprechend.