

Weikert GmbH & Co. KG · Bamberger Straße 20 · D-96172 Mühlhausen

Erlanger Stadtwerke AG
Äußere Brucker Str. 33

91052 Erlangen



Pumpversuchsprotokoll

Pumpversuch: Brunnen SF14

Auftraggeber: Erlanger Stadtwerke AG /
Dipl. Geol. Herr Markus Bartholomäus

Baustelle: Erlangen - WSG West

Als Nullpunkt für die Messung der Absenkung diene:	0,47 m über GOK
Ruhender Wasserspiegel ab Messungsnullpunkt bei Messbeginn:	7,08 m
Einbautiefe der Pumpe ab Nullpunkt:	13,70 m
Brunnentiefe:	15,00 m
Dauer des Pumpversuches:	49,00 Std
von:	23.06.2025 09:00 Uhr
bis:	25.06.2025 10:00 Uhr
Dauer des Wiederanstiegs:	166,75 Std
von:	25.06.2025 10:00 Uhr
bis:	02.07.2025 8:45 Uhr
Die Wasserschüttung wurde ermittelt:	MID/ Wasseruhr (Kontrolle Kübelmessung)

Weikert GmbH & Co. KG · Bamberger Straße 20 · 96172 Mühlhausen
Tel. 0 95 48-9 82 96-0 · Fax 0 95 48-9 82 96-222 · info@weikert-brunnenbau.de · www.weikert-brunnenbau.de

Komplementärin:
Weikert Verwaltungs GmbH
Sitz Mühlhausen
HRB 6439

Bankverbindungen:
Raiffeisenbank Ebrachgrund eG
IBAN: DE10 7706 9091 0000 0105 70
SWIFT-BIC: GENODEF1SFD

Stadt- und Kreissparkasse
Erlangen Höchststadt Herzogenaurach
IBAN: DE32 7635 0000 0430 4988 08
SWIFT-BIC: BYLADEM1ERH

Geschäftsführer:
Daniela Weikert
Martin Weikert

Registergericht Fürth
HRA 8461
Steuer-Nr.: 21618153409






Weikert GmbH & Co. KG
Brunnenbau - Bohrungen
Bamberger Str. 20
96172 Mühlhausen

AG: Erlanger Stadtwerke AG / Dipl. Geol. Herr Markus Bartholomäus
Bauvorhaben: Erlangen - WSG West
Datum: 20.06.2025 - 02.07.2025
Maßstab: 1: 30.00 / 1: 15.00

Pumpversuch Brunnen SF14

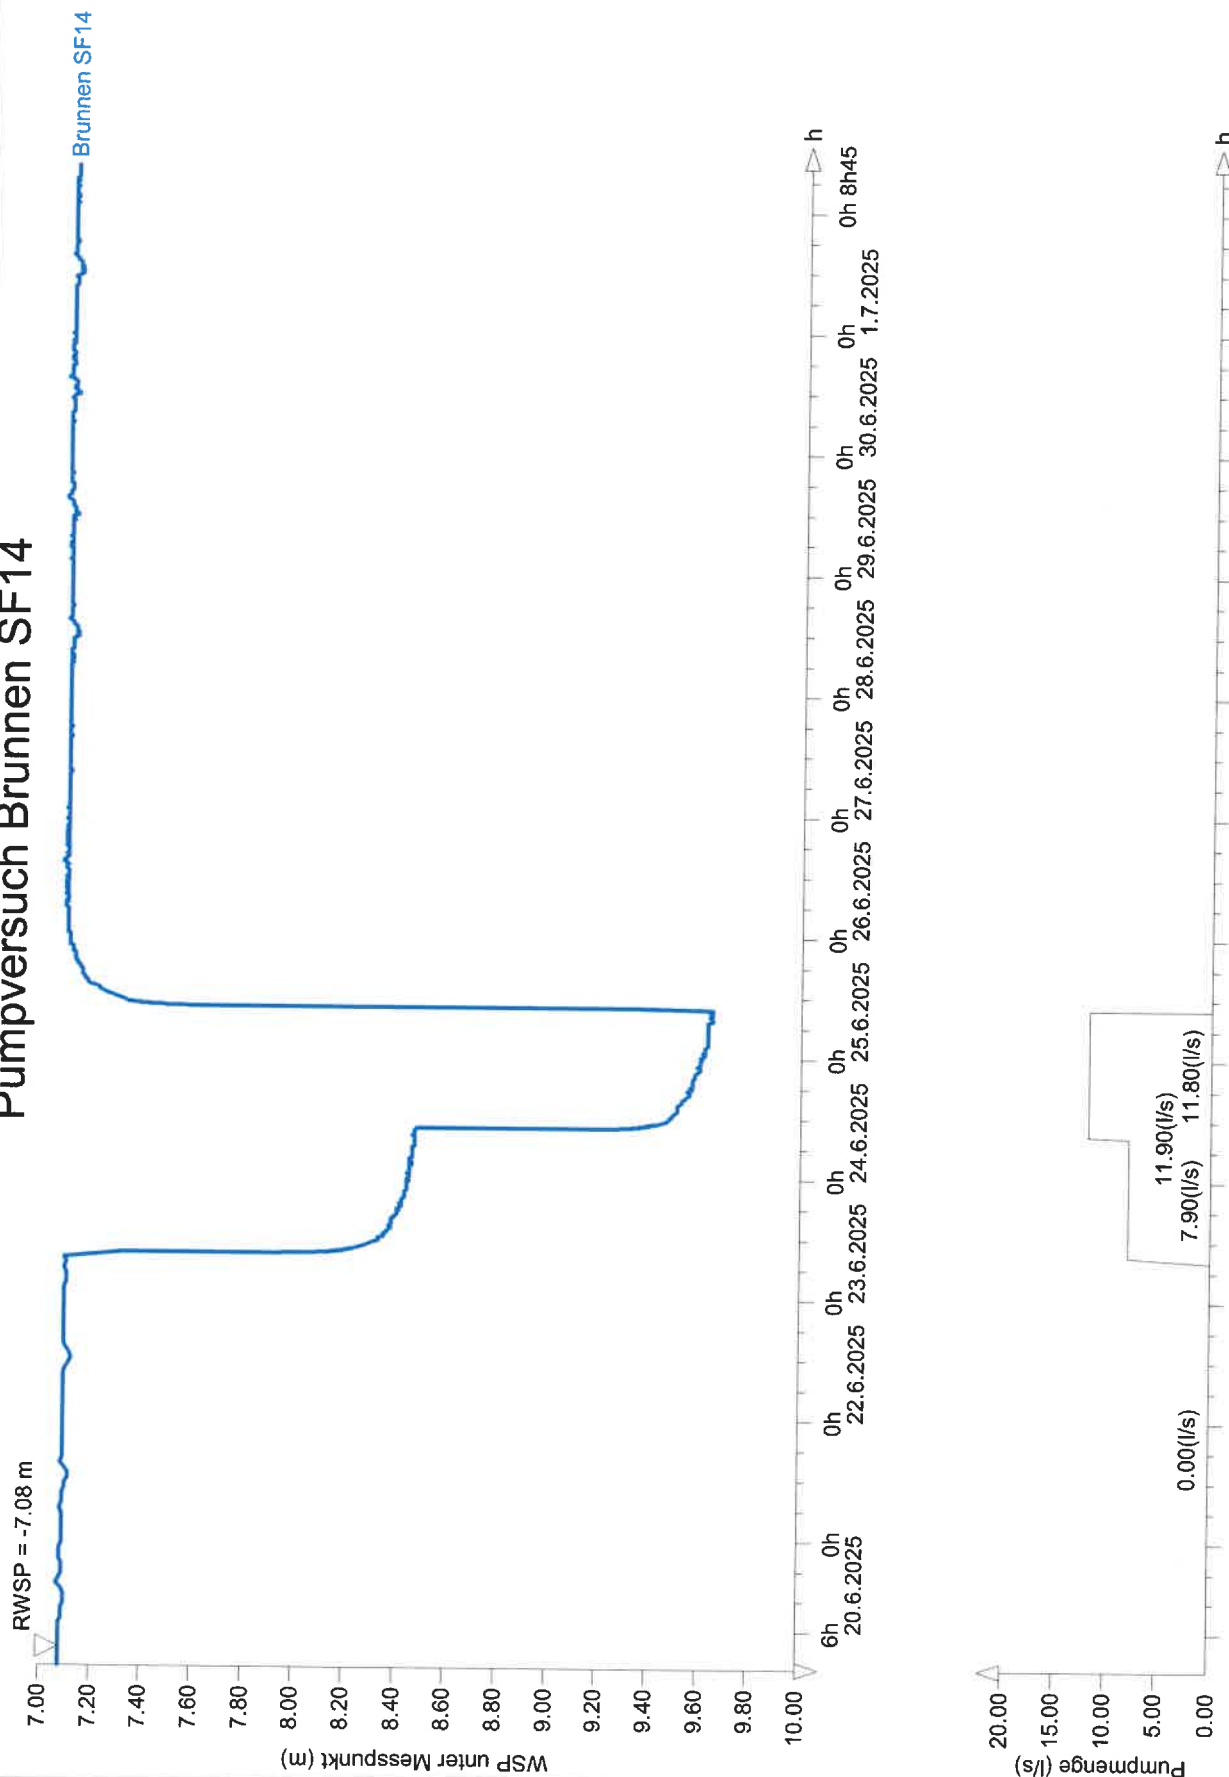



Weikert GmbH & Co. KG
Brunnenbau - Bohrungen
Bamberger Str. 20
96172 Mühlhausen

AG: Erlanger Stadtwerke AG / Dipl. Geol. Herr Markus Bartholomäus
Bauvorhaben: Erlangen - WSG West
Datum: 20.06.2025 - 02.07.2025
Maßstab: 1: 95.00 / 1: 15.00

Pumpversuch Brunnen SF14

