


ERDGESCHOSS 1:100



1.OBERGESCHOSS 1:100

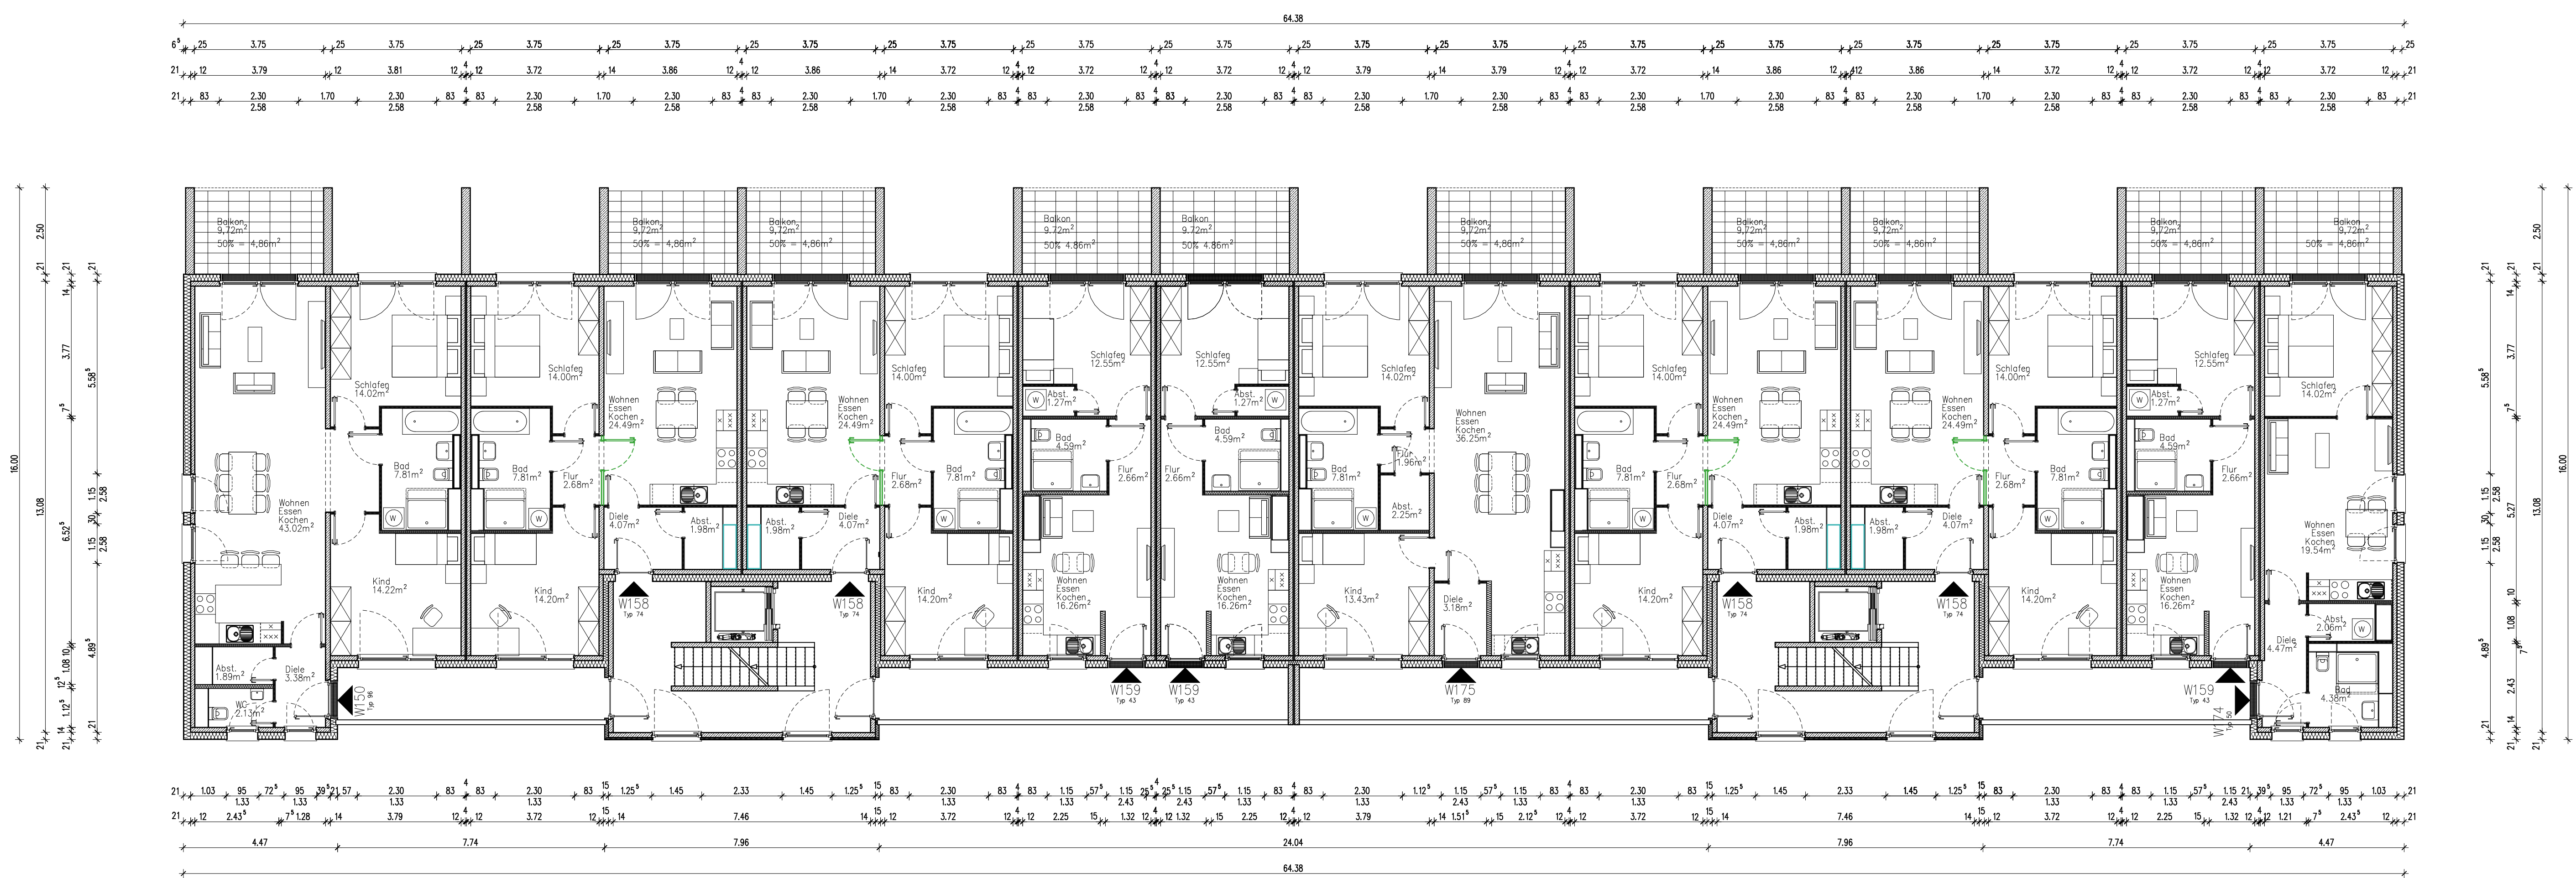

2.OBERGESCHOSS 1:100



3.OBERGESCHOSS 1:100

NO. 0100	STATUS	INFORMATION	DATE
VORABZUG			
WISSEN:	1:100	FRANKENSTRASSE, 91008 BUBENREUTH	
BLATT-NR.:	V-01	VERSION:	01
DISCIPLIN:	PLAN	GESCHOSSWOHNBUNGSBAU	
BRUNNEN:	PLAN	Grundrisse	
PROJEKTLEITER:	ARCHITECT:	DATE:	PLANNING:
